






CORPO EMICICLO

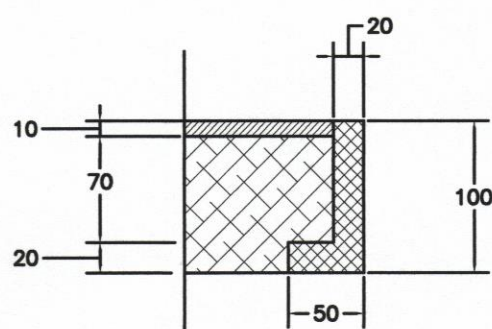


SEZIONE A

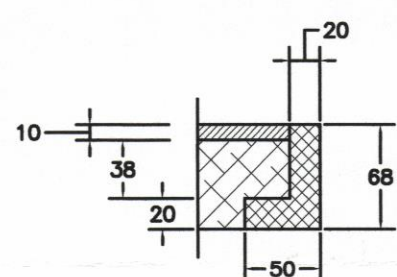

SEZIONE B

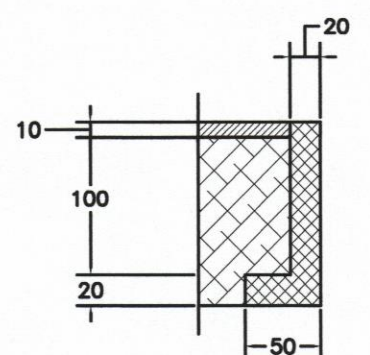

SEZIONE C

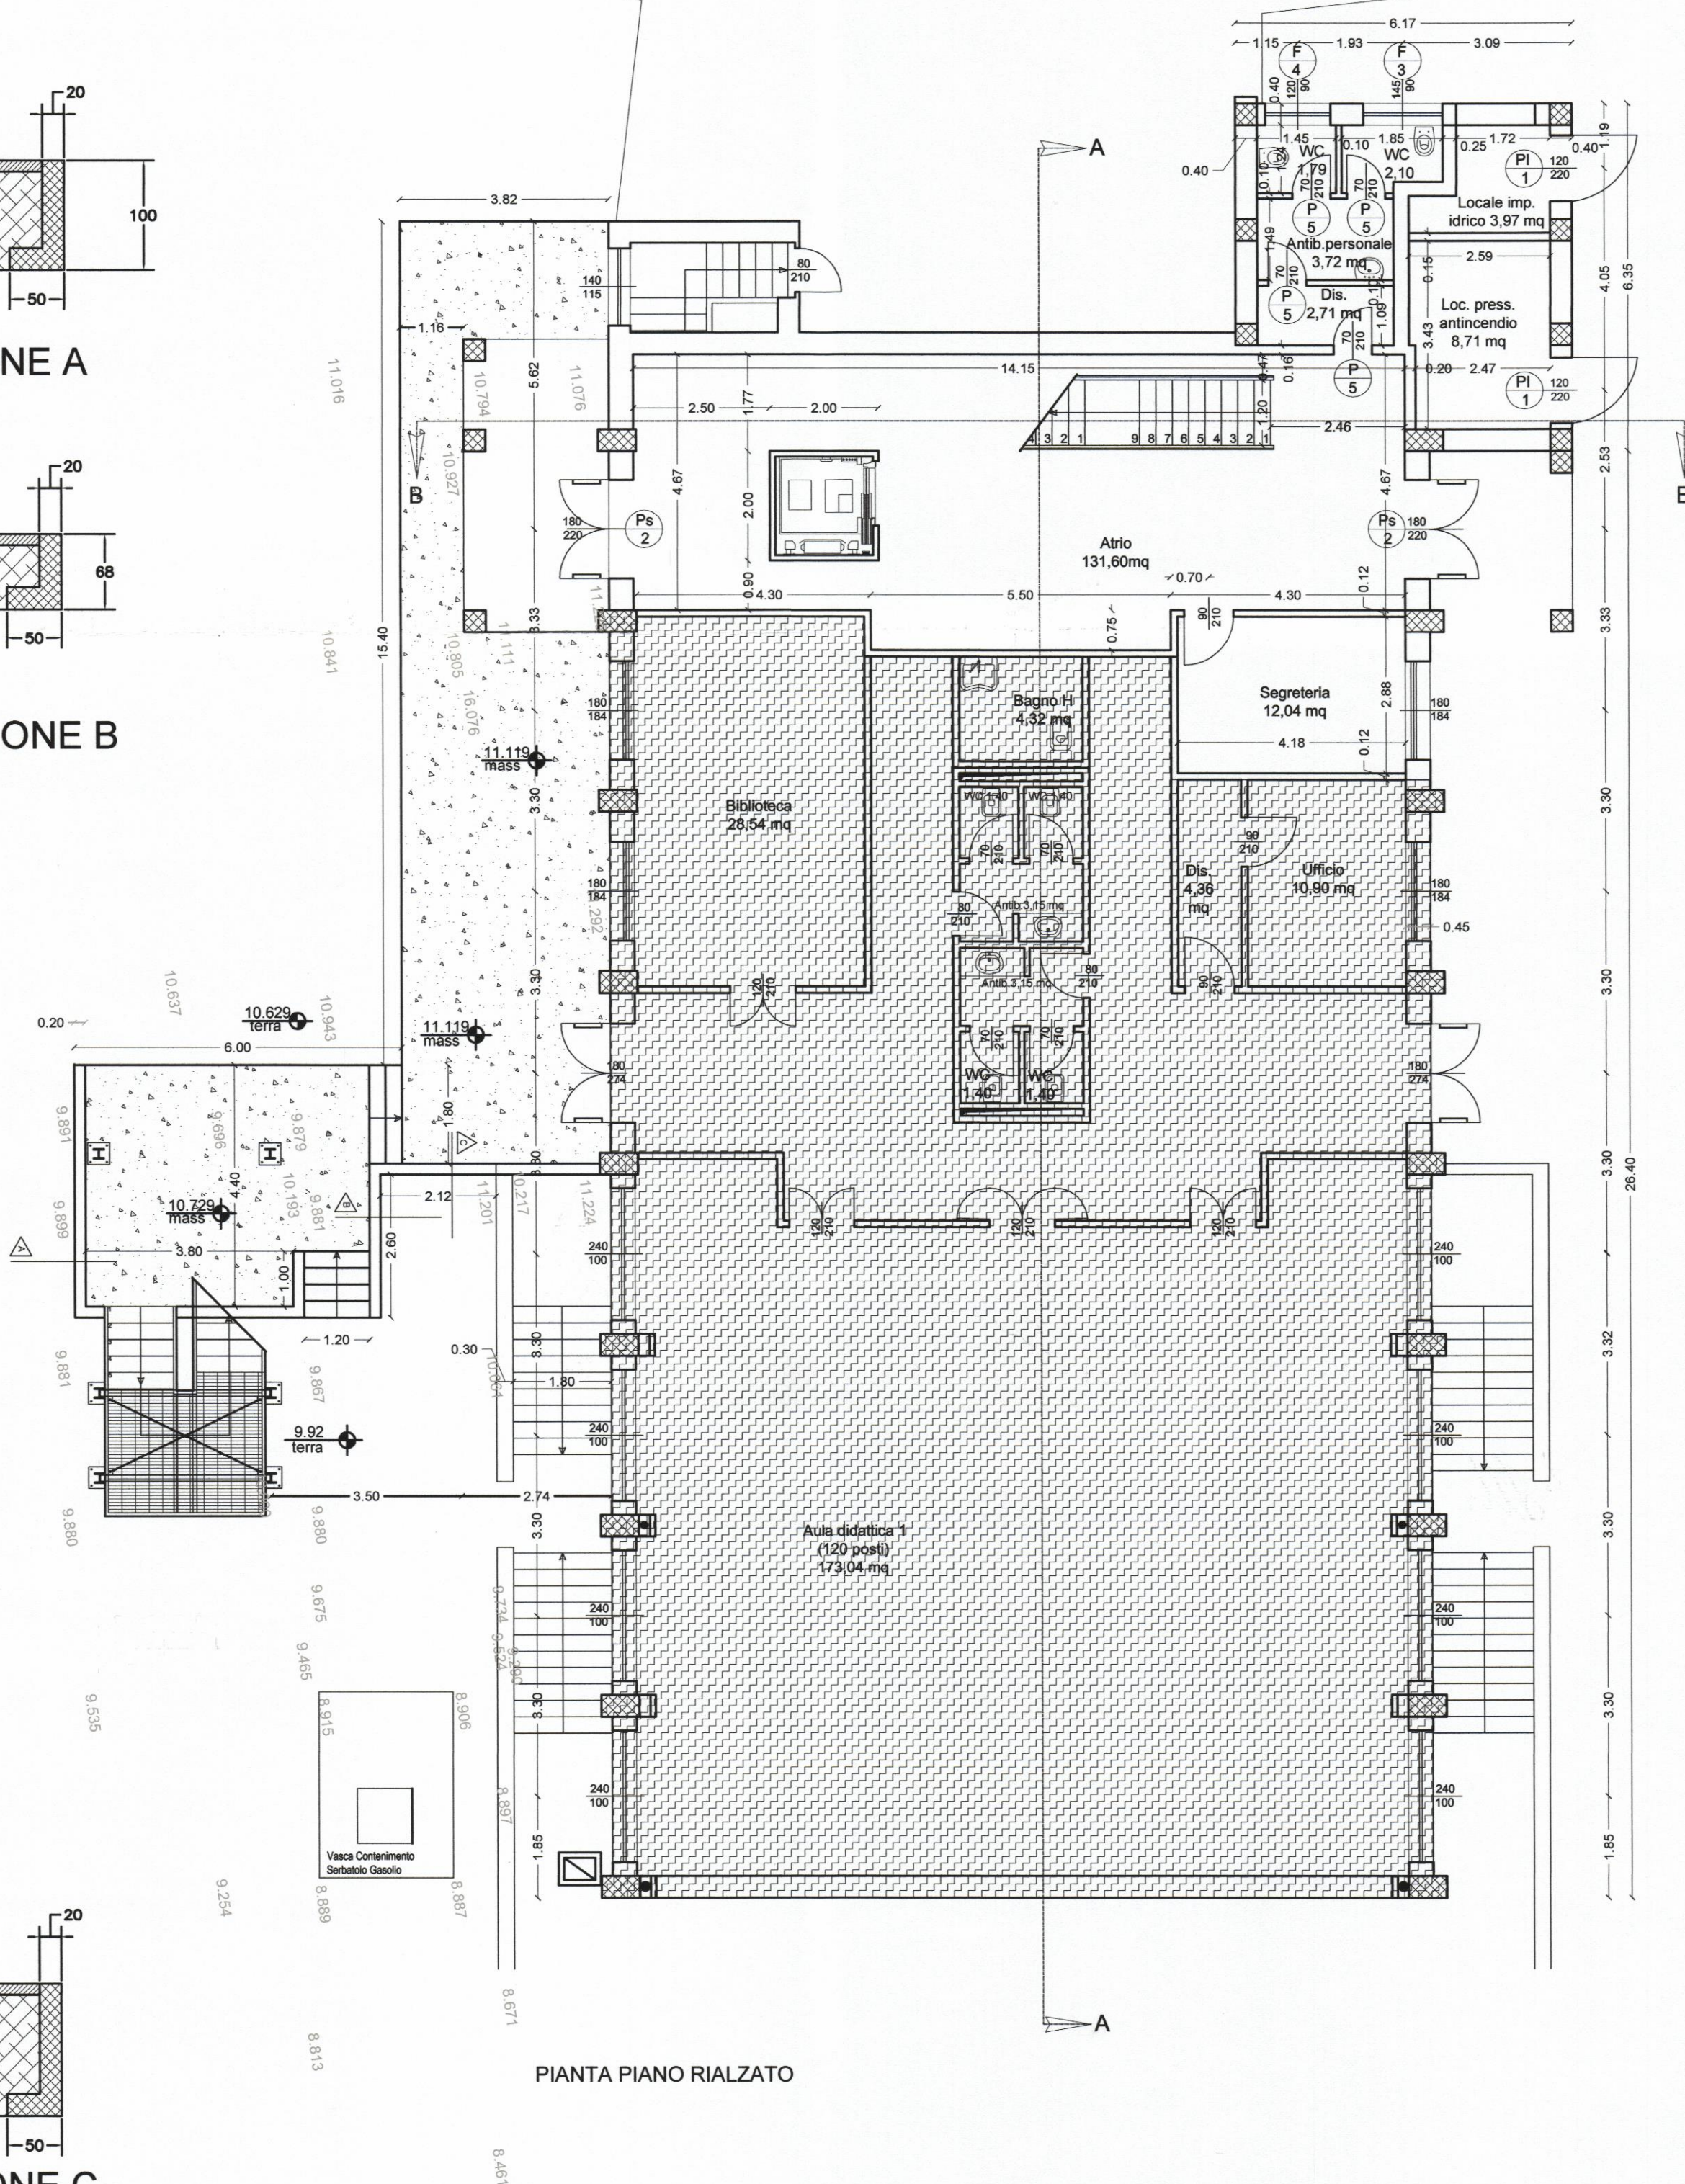

PIANTA PIANO RIALZATO

LAVORAZIONI ESCLUSE
DALL'APPALTO

QUOTA DI PROGETTO
QUOTA DI RILIEVO

N.B.

- MURATURE Sp. 12 cm IN GASBETON
- MURATURE Sp. 10/15/20 cm IN LATERIZIO FORATO

SA CORONA ARRUBIA
CONSORZIO TURISTICO DELLA MARMILLA
Viale Ludovico Puxeddu n° 1 - 09020 VILLANOVAFORRU

**CENTRO POLIFUNZIONALE
ORGANIZZATIVO DI IMPRESA**
(per la promozione della professionalità e l'organizzazione d'impresa)

IMPRESA EDILIZIA L.P.L.
CAPOGRUPPO: A.T.A.
EDILIZIA L.P.L. - MARGOGE

RESPONSABILI DEL PROGETTO
Dott. Ing. Mauro di Martino
Dott. Ing. Gianluca Puddu

GRUPPO DI LAVORO:
Dott. Ing. Giuseppe Puddu

Fase di progetto

PERIZIA DI RIMODULAZIONE

Oggetto:

Pianta Piano Rialzato
e Sistemazioni Esterne

Scala

1:100

Data

Aprile 2009

Tav.

A 1

Codice Progetto:

01/03/DL

Committente:

Questo documento e' di nostra proprieta' esclusiva. E' proibita la riproduzione anche parziale e la cessione a terzi senza la nostra autorizzazione.

Rev	Data	Motivazione	Redatto	Verificato	Approvato	Autorizzato

INGEGNERI
ASSOCIATI
Mauro di Martino & Gianluca Puddu

Viale Ciusa, 60
09131 Cagliari Tel. 070/454039 Fax. 070/490136
E-mail: mdimarti@tiscali.it - maurodimarti@tin.it