



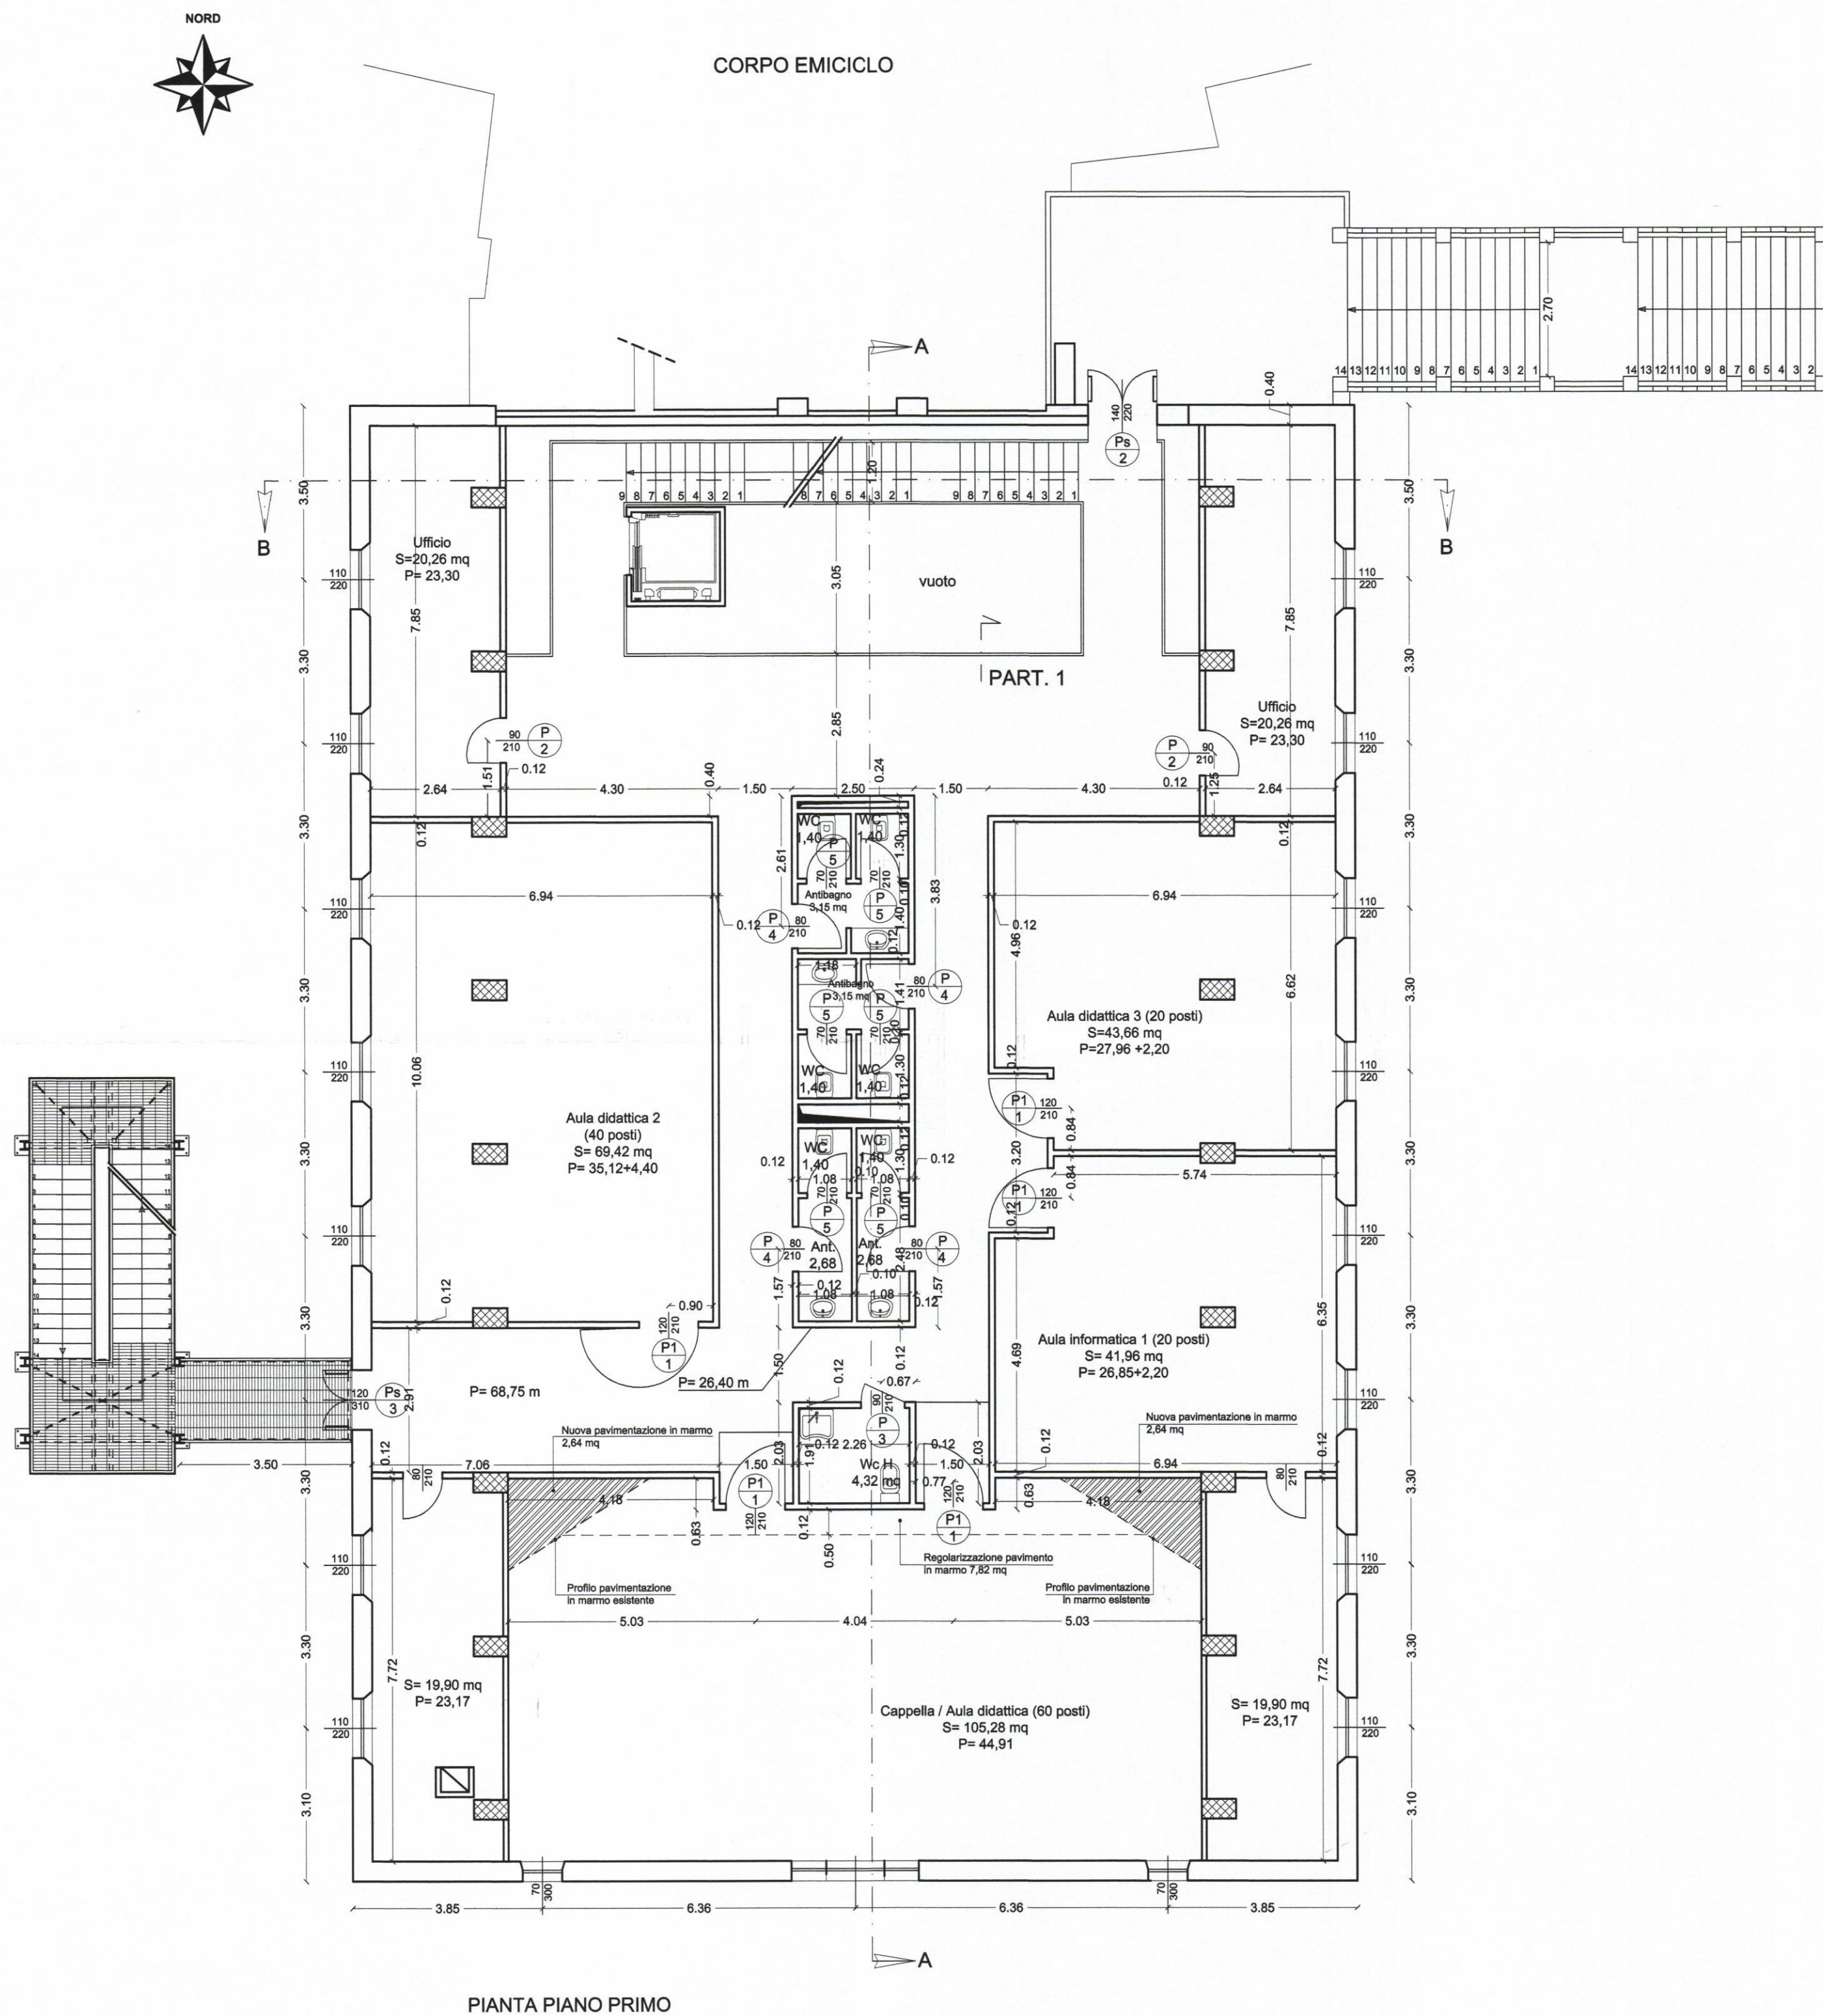

PARTICOLARE 1

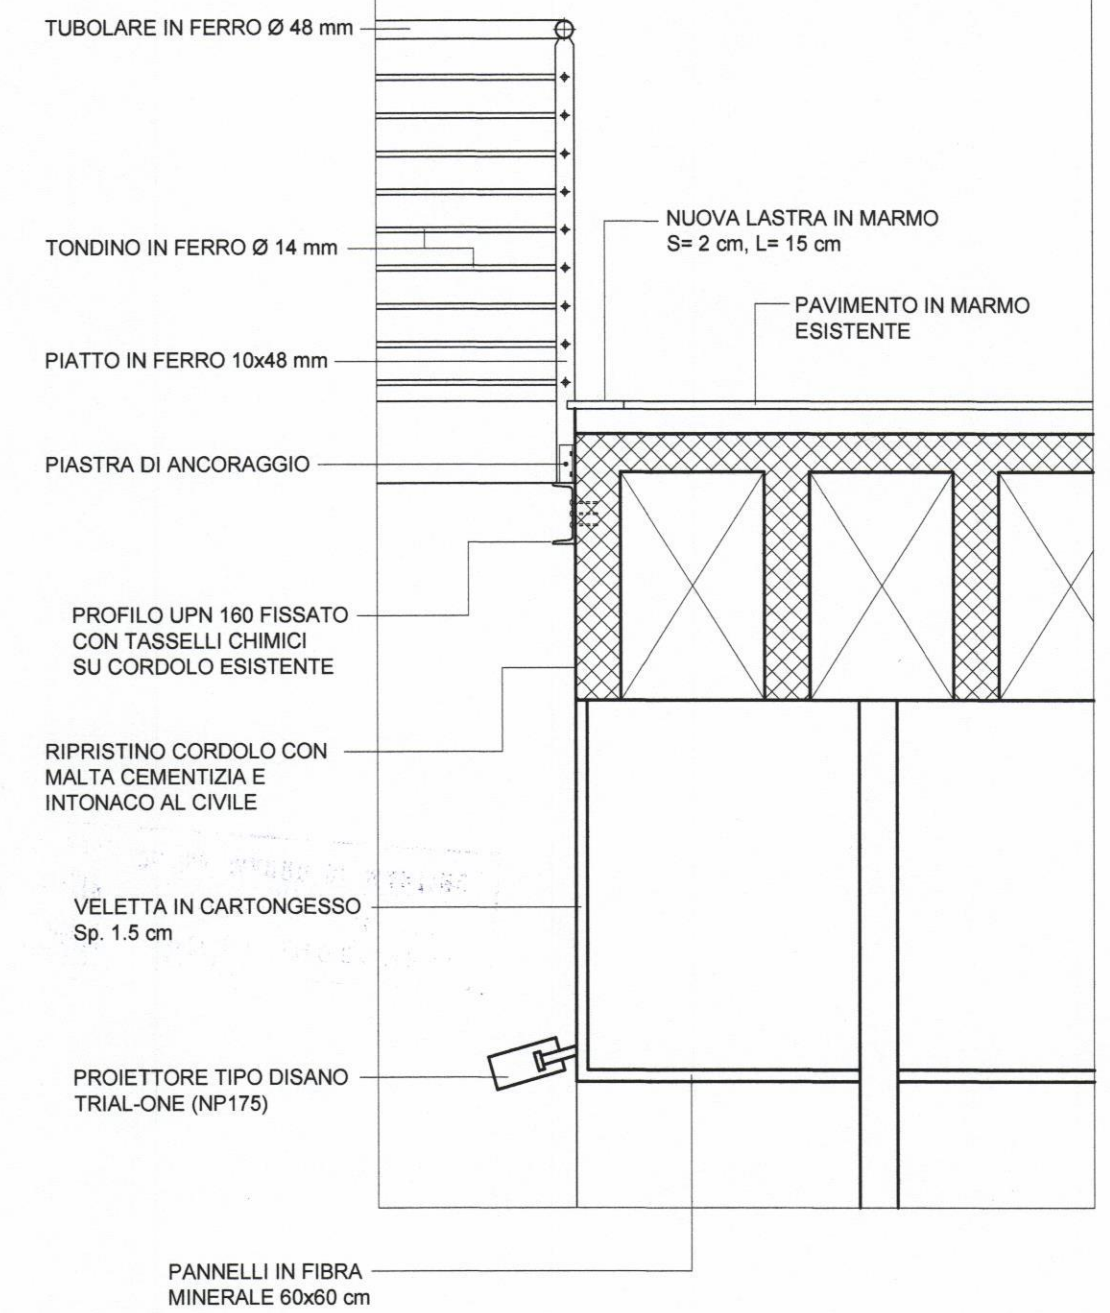

N.B.

- MURATURE Sp. 12 cm IN GASBETON
- MURATURE Sp. 10/15/20 cm IN LATERIZIO FORATO

SA CORONA ARRUBIA
CONSORZIO TURISTICO DELLA MARMILLA
Viale Ludovico Puxeddu n° 1 - 09020 VILLANOVAFORRU

**CENTRO POLIFUNZIONALE
ORGANIZZATIVO DI IMPRESA**
(per la promozione della professionalità e l'organizzazione d'impresa)

IMPRESA EDILIZIA L.P.L.
CAPOGRUPPO A.T.I.
EDILIZIA L.P.L. - MARGHE

RESPONSABILI DEL PROGETTO
Dott. Ing. Mauro di Martino
N. 939

Dott. Ing. Gianluca Puddu
ORDINE INGEGNERI
PROVINCIA DI CAGLIARI
N. 3589

GRUPPO DI LAVORO:
Dott. Ing. Giuseppe Puddu

Fase di progetto

PERIZIA DI RIMODULAZIONE

Oggetto:

Pianta Piano Primo

Scala

1:100

Data

Aprile 2009

Tav.

A 2

Codice Progetto:

01/03/DL

Committente:

Questo documento e' di nostra proprieta' esclusiva. E' proibita la riproduzione anche parziale e la cessione a terzi senza la nostra autorizzazione.

Rev	Data	Motivazione	Redatto	Verificato	Approvato