


**LEGENDA**

- INTERVENTI DI COMPETENZA ANAS
- INTERVENTI DI COMPETENZA DEL COMUNE DI CAGLIARI
- INTERVENTI DI COMPETENZA DEL COMUNE DI SELARGIUS
- INTERVENTI DI COMPETENZA DEL COMUNE DI MONSERRATO
- INTERVENTI DI COMPETENZA DEL COMUNE DI QUARTU

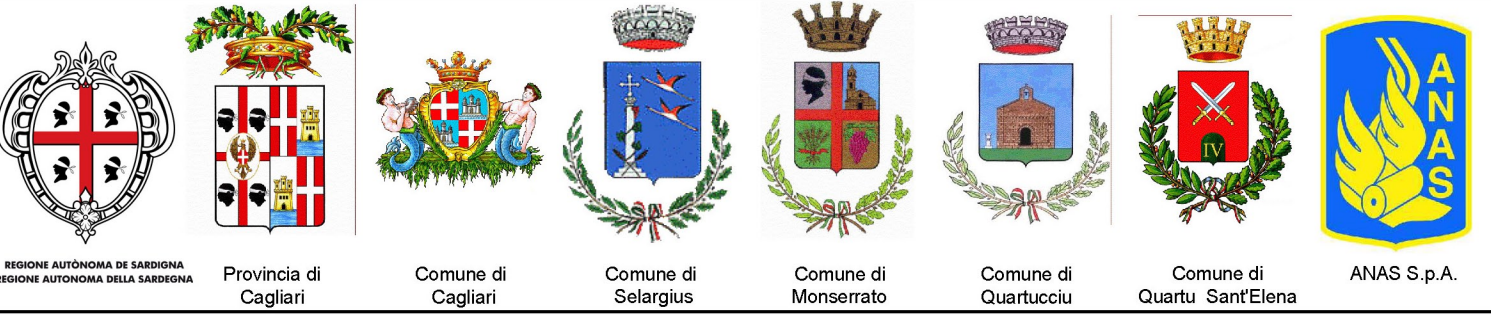

SS 554 "CAGLIARITANA"  
ADEGUAMENTO ALLA SEZIONE STRADALE CAT. B  
"EXTRAURBANA PRINCIPALE", ELIMINAZIONE DELLE INTERSEZIONI  
A RASO ED INTERVENTI DELEGATI  
ACCORDO DI PROGRAMMA — ALLEGATO

**PROGETTO PRELIMINARE**

PER LA REGIONE AUTONOMA DELLA SARDEGNA

PER LA PROVINCIA DI CAGLIARI

PER IL COMUNE DI CAGLIARI

PER IL COMUNE DI MONSERRATO

PER IL COMUNE DI QUARTU SANT'ELENA

PER IL COMUNE DI QUARTUCCIU

PER IL COMUNE DI SELARGIUS

PER ANAS S.p.A.

INQUADRAMENTO GENERALE				
Planimetria su base Aerofotogrammetria				
001.4 — tav. 4di4 (post-operam)				
CODICE PROGETTO	NOME FILE			REVISIONE
PROGETTO	LIV. PROG.	N. PROG.	REVISIONE	SCALA:
00000	0	0	0	1:2000
C				
B				
A	EMISSIONE PER ACCORDO DI PROGRAMMA	APR. 2015		
REV.	DESCRIZIONE	DATA	REDATTO	VERIFICATO
				APPROVATO