


ELABORATO PLANIMETRICO	Compilato da: Quartu Paolo	Iscritto all'albo: Geometri	Prov. Cagliari	N. 01870
Comune di Cagliari	Sezione: A	Foglio: 18	Particella: 818	Protocollo n. CA0244047 del 04/11/2016
Dimostrazione grafica dei subalterni				
Tipo Mappale n. 238863 del 24/10/2016 Scala 1 : 500				

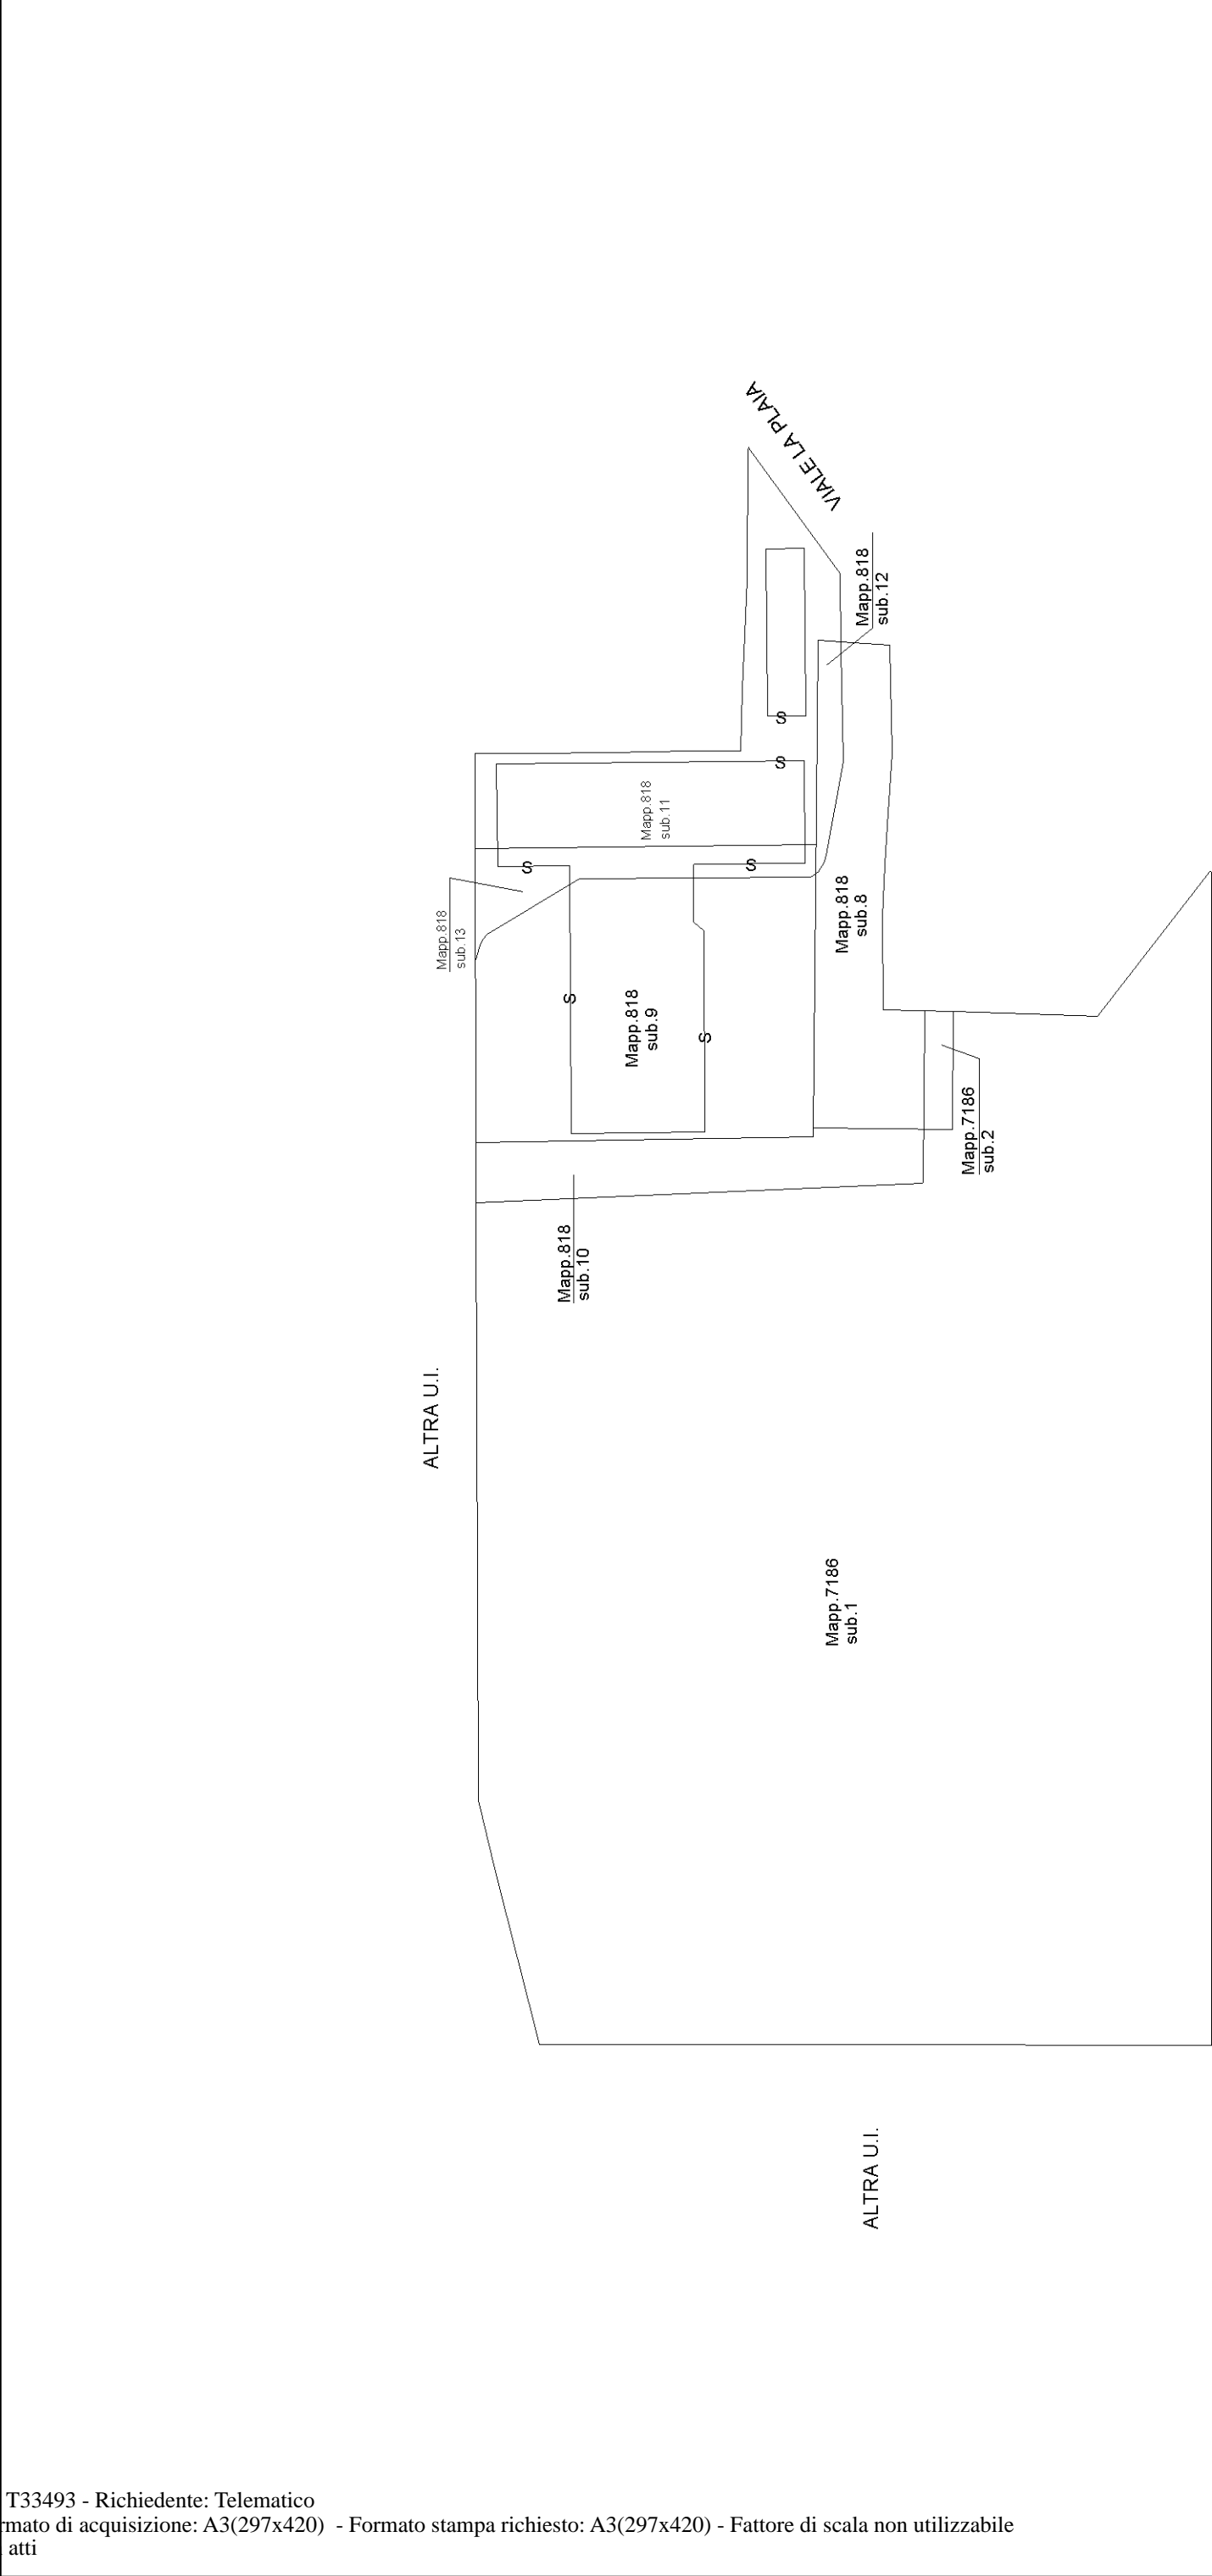

ALTRA U.I.

PIANO TERRA

