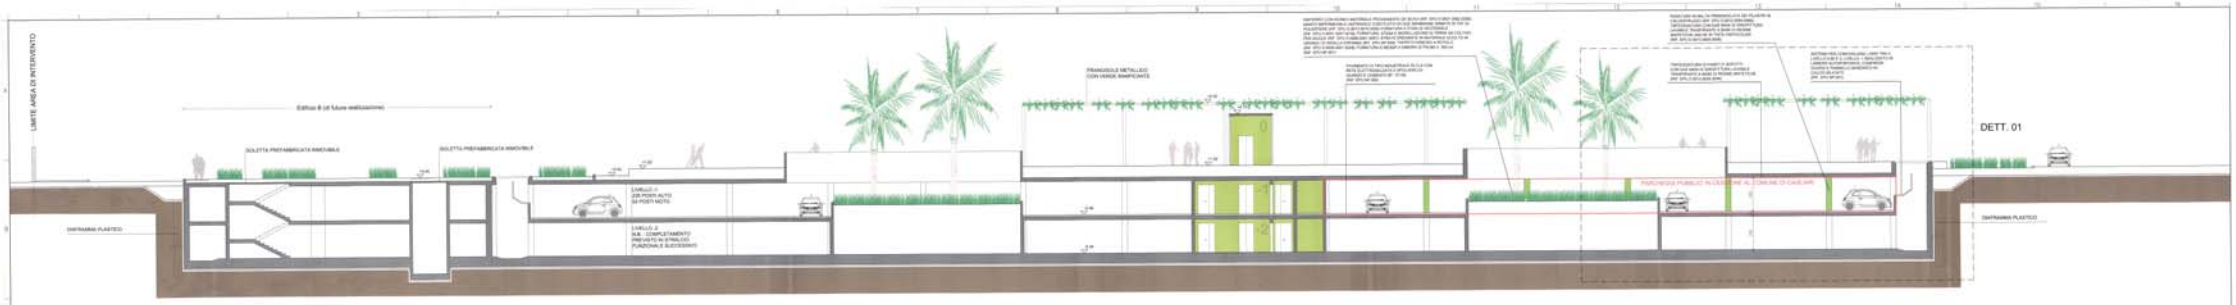

SEZIONE C-C' Scala 1:100

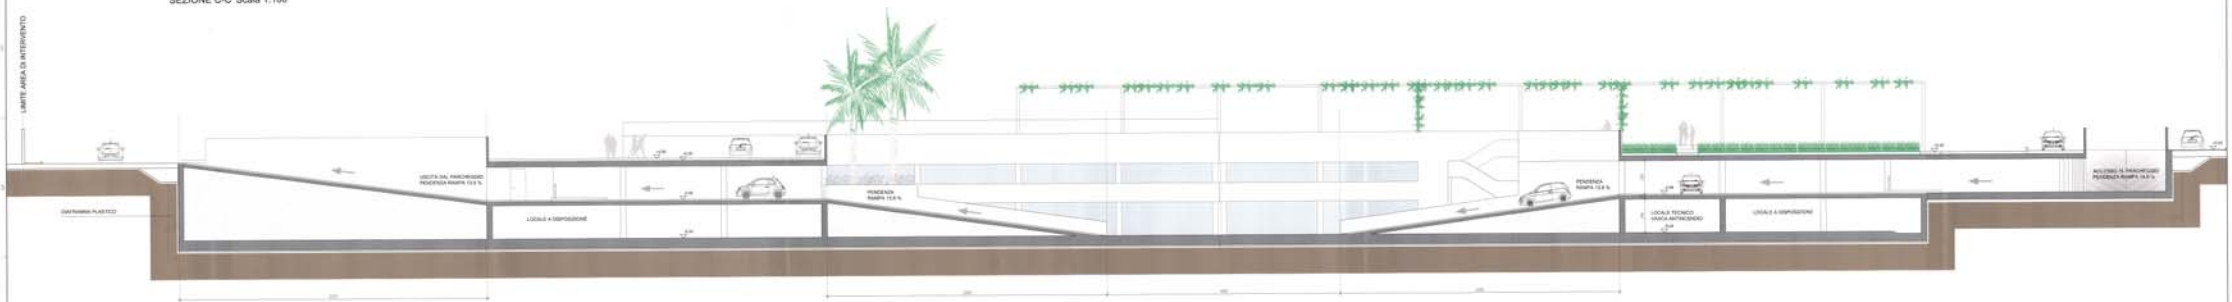

SEZIONE D-D' Scala 1:100

SPACCATO ASSONOMETRICO ASOLA DI AERAZIONE E DETTAGLIO VASCA PER PIANTUMAZIONE VERDE DECORATIVO

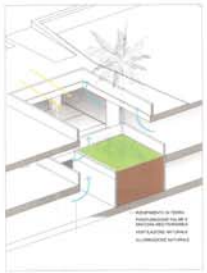

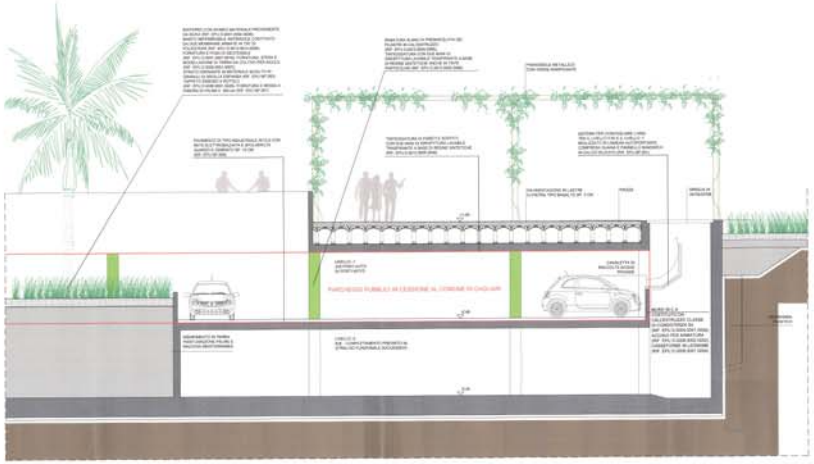

DETTAGLIO 01 Scala 1:50

VISTA DELL'ASOLA DI AERAZIONE AL LIVELLO -1 DEL PARCHEGGIO INTERRATO

PIANTA CHIAVE LIVELLO -1

N.B.: LA QUOTA +0.00 CORRISPONDE AL BASAMENTO DELL'EDIFICIO EX-SEMOLERIA COME DA PROGETTO PRELIMINARE

COMUNE DI CAGLIARI

PROGETTO DEFINITIVO PRIMO STRALCIO FUNZIONALE FABBRICATO A1, PARCHEGGI E OPERE ACCESSORIE

TEAM OPERATIVO

PROGETTAZIONE

POLITECNICA

Metassociati

PARCHEGGI PUBBLICI IN CESSIONE AL COMUNE DI CAGLIARI
SEZIONE LONGITUDINALE RAMPA DI ACCESSO / USCITA E SEZIONI DI BORDO

CODICE	DISCIPLINA	DOC.	SOTTOSEZIONE	CODICE	SOTTOSEZIONE	CODICE	SOTTOSEZIONE
00	OC	N001	_	2	5		

PROGETTO DEFINITIVO