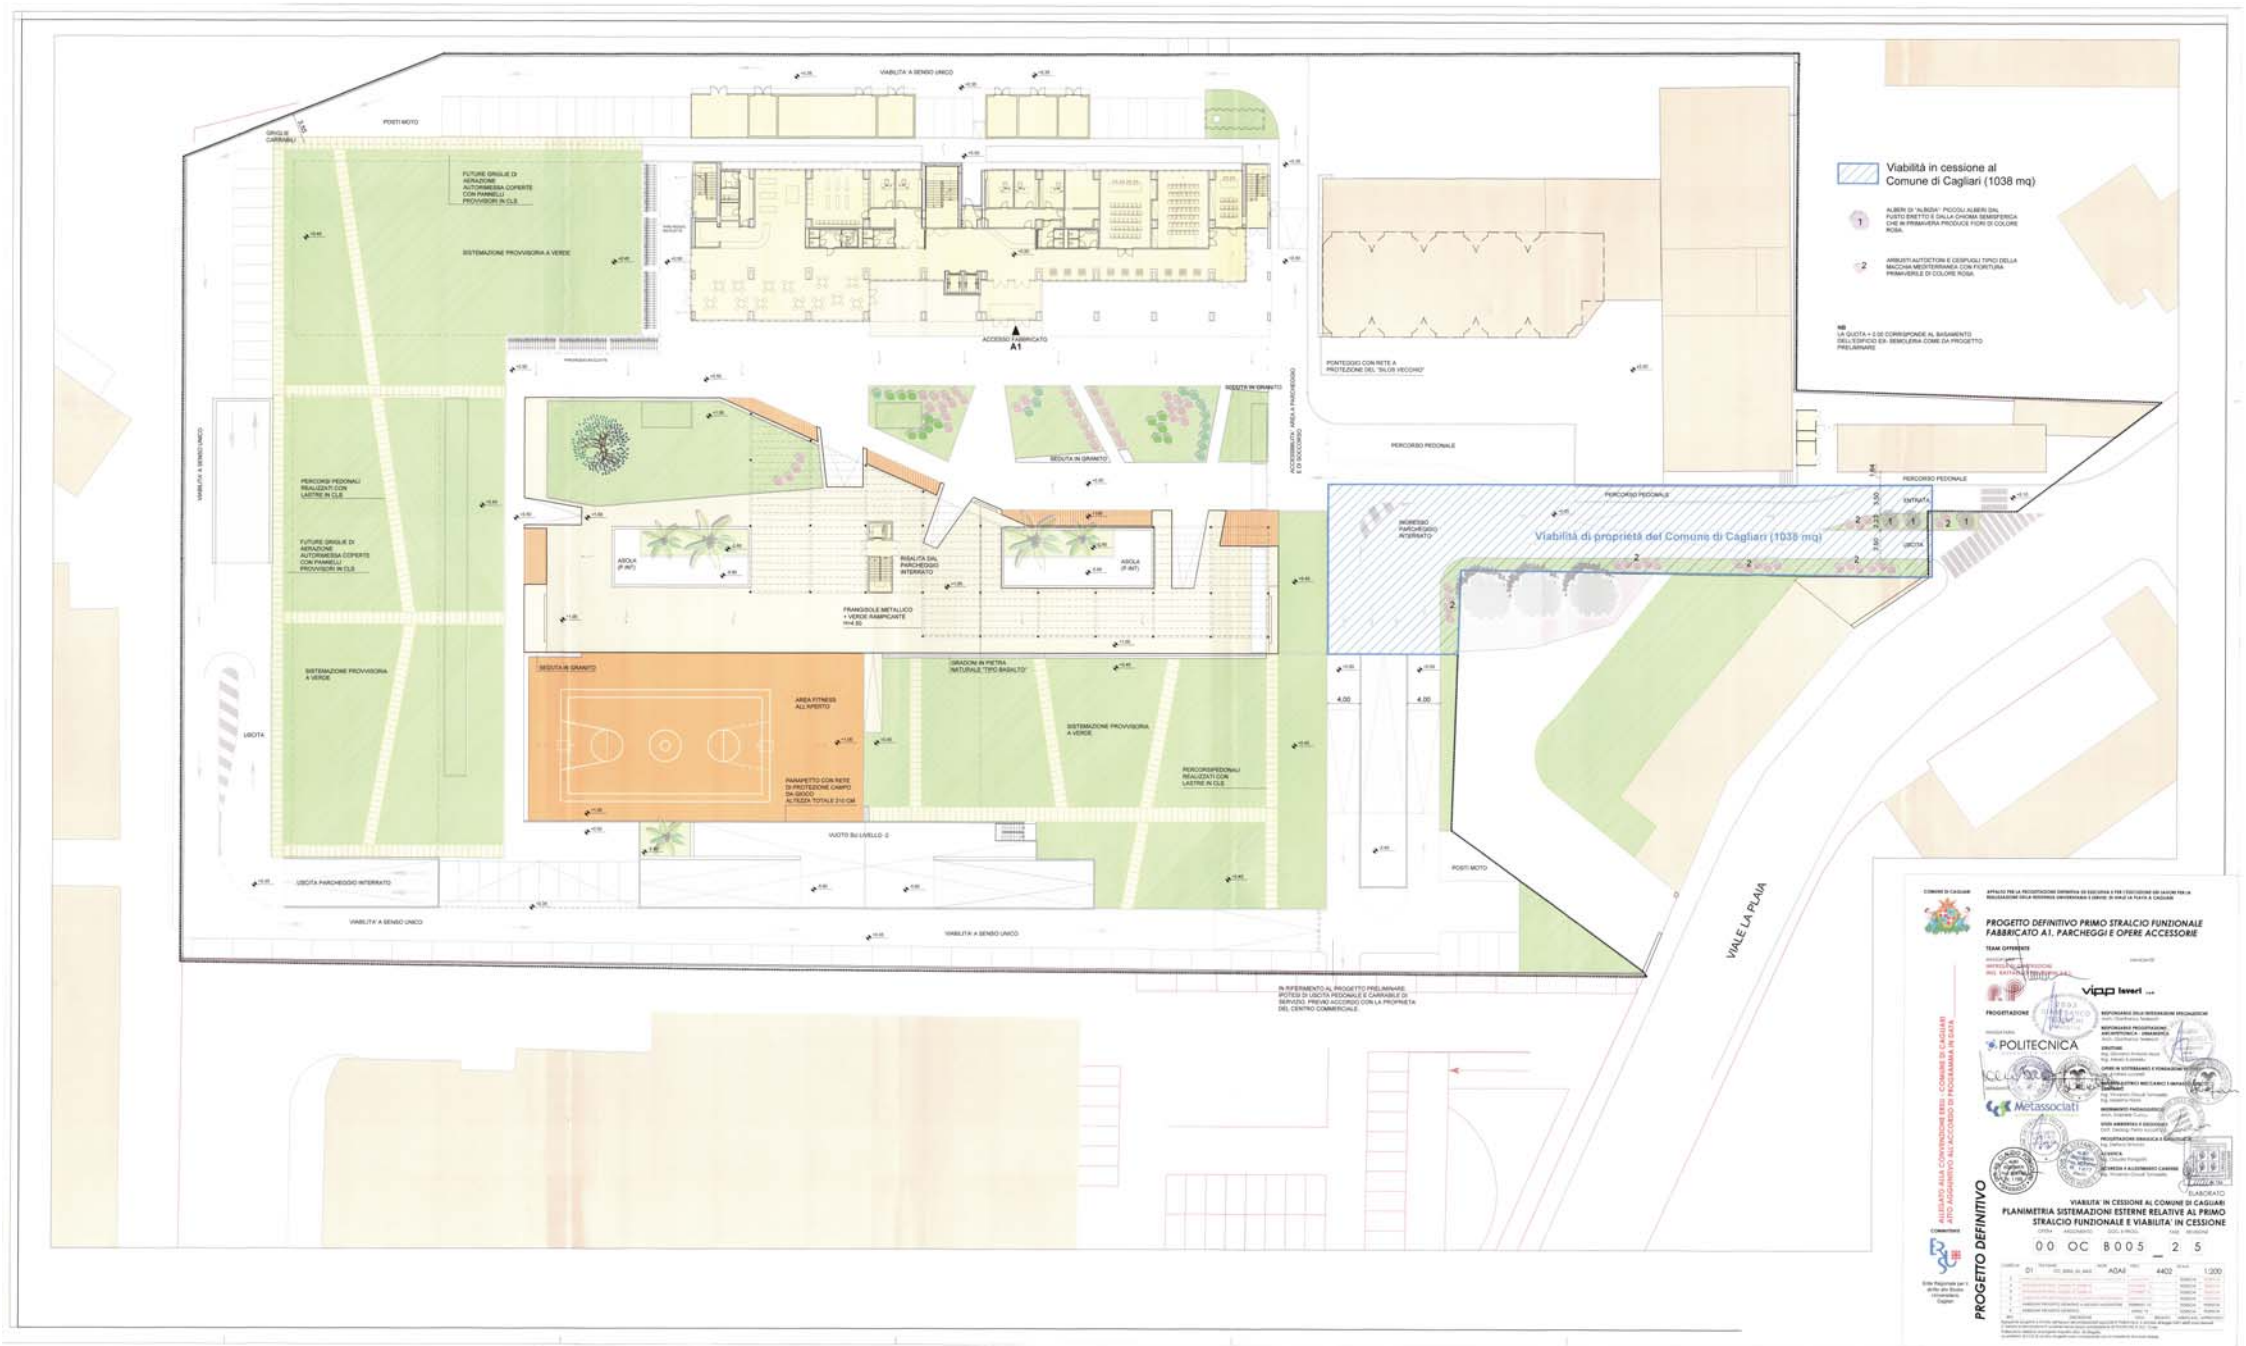

COMUNE DI CAGLIARI

APPALTO PER LA PROGETTAZIONE DEFINITIVA ED ESECUTIVA E PER L'ESECUZIONE DEI LAVORI PER LA REALIZZAZIONE DELLA RESIDENZA UNIVERSITARIA E UFFICI DI VIALE LA PLAIA A CAGLIARI

PROGETTO DEFINITIVO PRIMO STRALCIO FUNZIONALE FABBRICATO A1. PARCHEGGI E OPERE ACCESSORIE

TEAM OFFERENTE

MANDATARIA: vipp lavori ...

PROGETTAZIONE

MANDANTI: POLITECNICA, Metassociati

RESPONSABILE DELLA INTEGRAZIONE SPECIALISTICHE
Arch. Gianfranco Tedeschi

RESPONSABILE PROGETTAZIONE ARCHITETTONICA - URBANISTICA
Arch. Gianfranco Tedeschi

DIREZIONE
Ing. Vincenzo Antonio Nicoli
Ing. Alberto Cuomo

OPERE DI SISTEMAZIONE E FONDAZIONE SPECIALI
Ing. Vincenzo Cioccoli Tamasotti

IMPIANTO ELETTRICO MECCANICO E IMPIANTI SPECIALI
Ing. Vincenzo Cioccoli Tamasotti
Ing. Giuseppe Pisano

INSERIMENTO PAESAGGISTICO
Arch. Gabriella Cuccu

GESTIONE AMBIENTALE E SICUREZZA
Dott. Geologo Pietro Accolla

PROGETTAZIONE STRUTTURALE E GEOTECNICA
Ing. Stefano Sanna

ACUSTICA
Ing. Claudio Puxeddu

IDRAULICA E ALLESTIMENTO CANTIERE
Ing. Vincenzo Cioccoli Tamasotti

ALLEGATO ALLA CONVENZIONE REP.N. - COMUNE DI CAGLIARI ATTO AGGIUNTIVO ALL'ACCORDO DI PROGRAMMA IN DATA

COMMITTENTE: Ente Regionale per il diritto allo Studio Universitario Cagliari

"ELABORATO"

VIABILITA' IN CESSIONE AL COMUNE DI CAGLIARI

PLANIMETRIA SISTEMAZIONI ESTERNE RELATIVE AL PRIMO STRALCIO FUNZIONALE E VIABILITA' IN CESSIONE

OPERA	ARGOMENTO	DOCUMENTO	FASE	REVISIONE
00	OC	B005	2	5

CODICE	TIPOLOGIA	FASE	ARG.	REV.	SCALA
01	DT_SMS_01_A0A1	ADAI	4403		1:200

PROGETTO DEFINITIVO