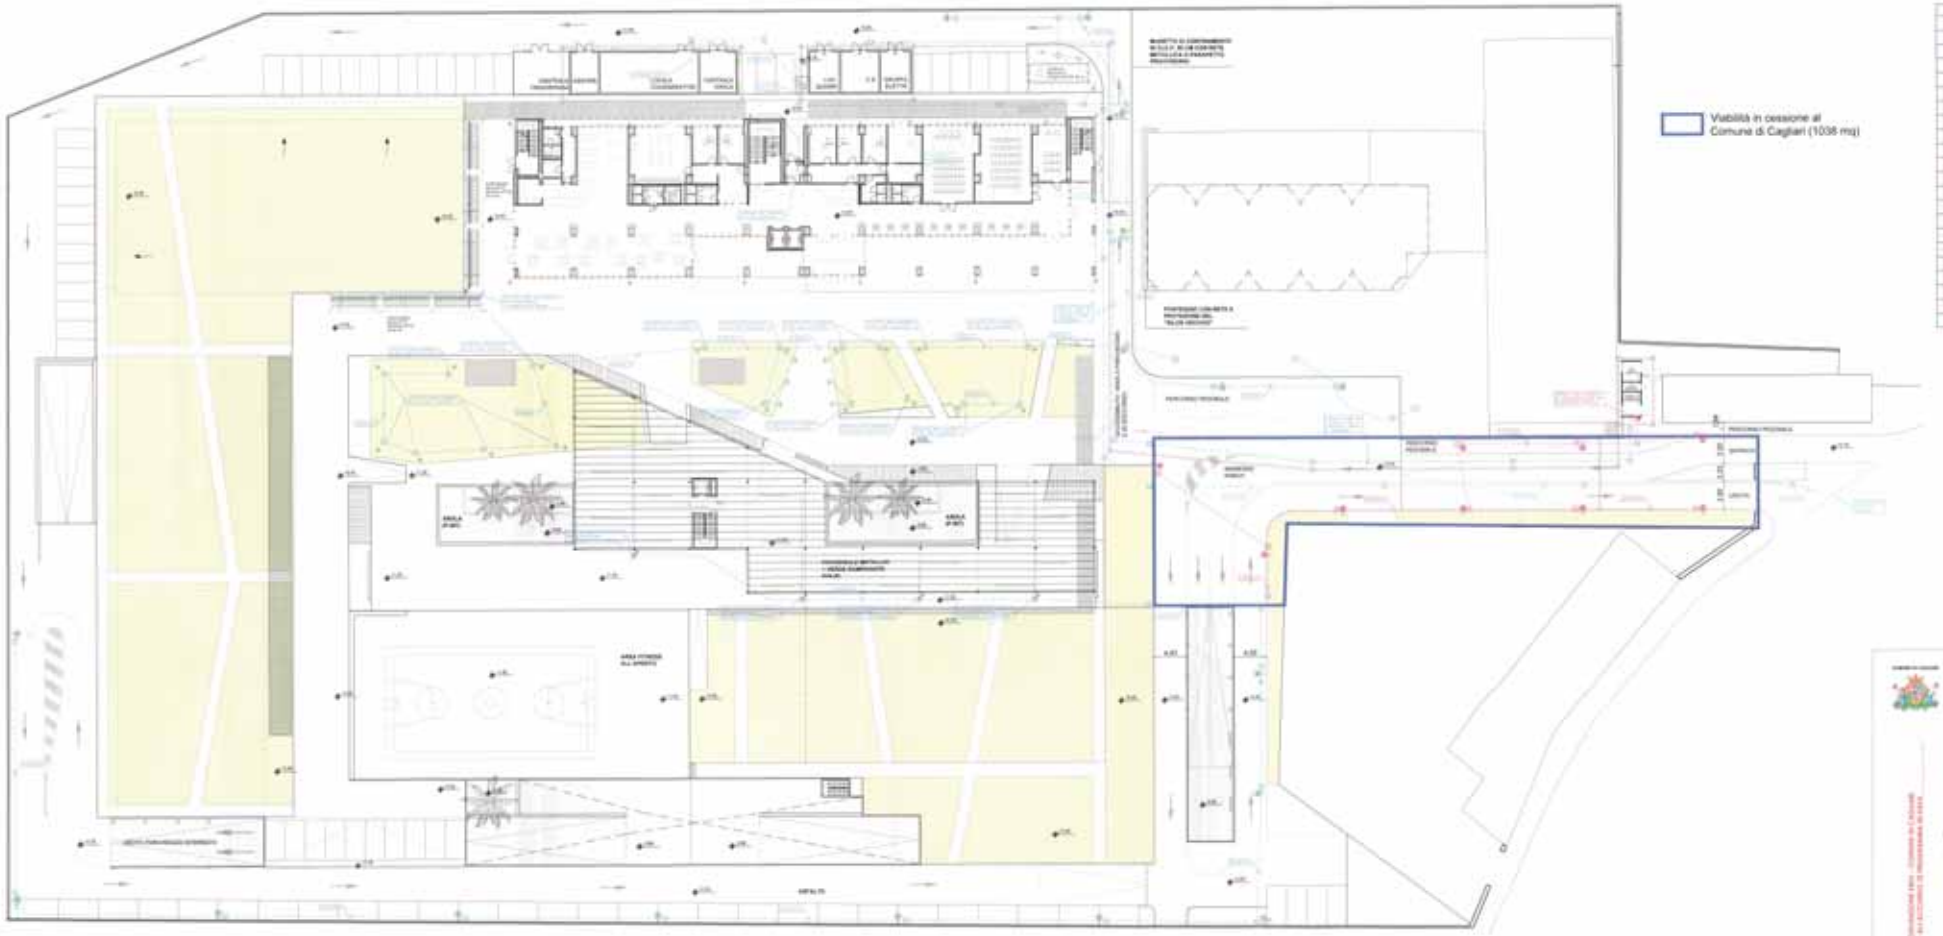

PROGETTO DEFINITIVO PRIMO STRALCIO FUNZIONALE
FABBRICATO A1, PARCHEGGI E OPERE ACCESSORIE

PROGETTO DEFINITIVO

PLANIMETRIA ILLUMINAZIONE PUBBLICA
E RETE TELECOM

00 | IE | 8001 | 2 | 5