



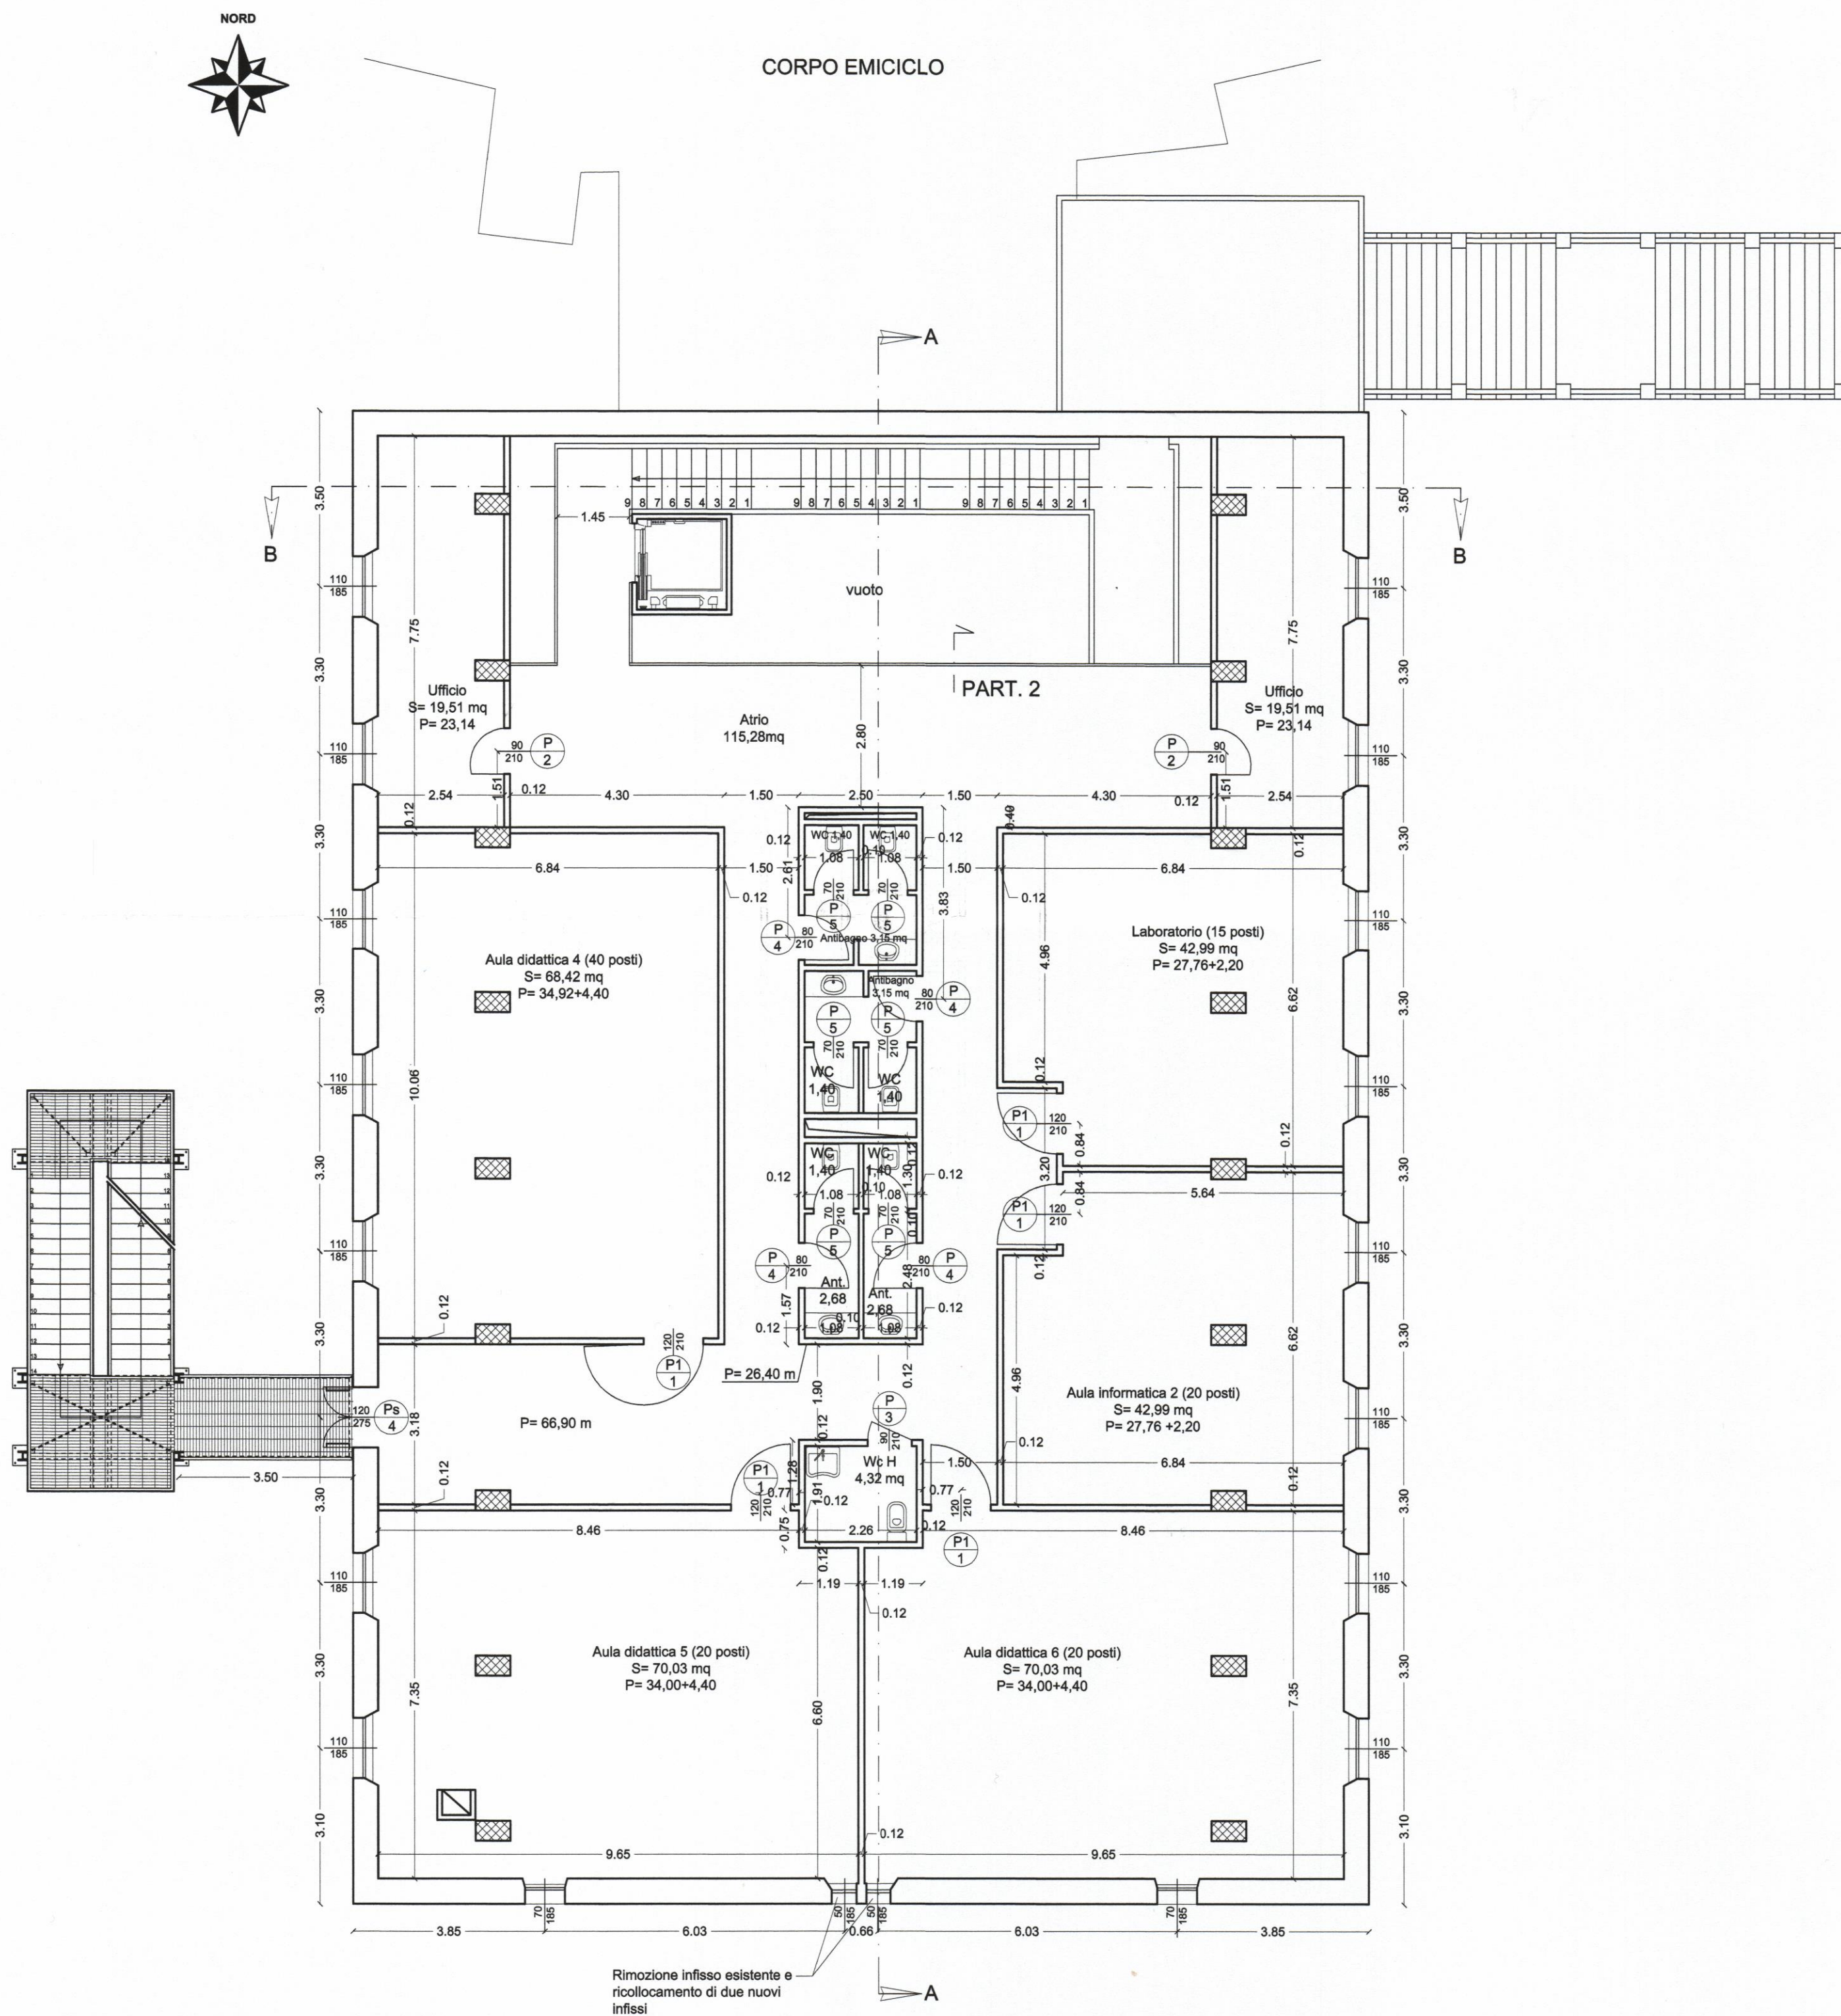

PIANTA PIANO SECONDO

PARTICOLARE 2

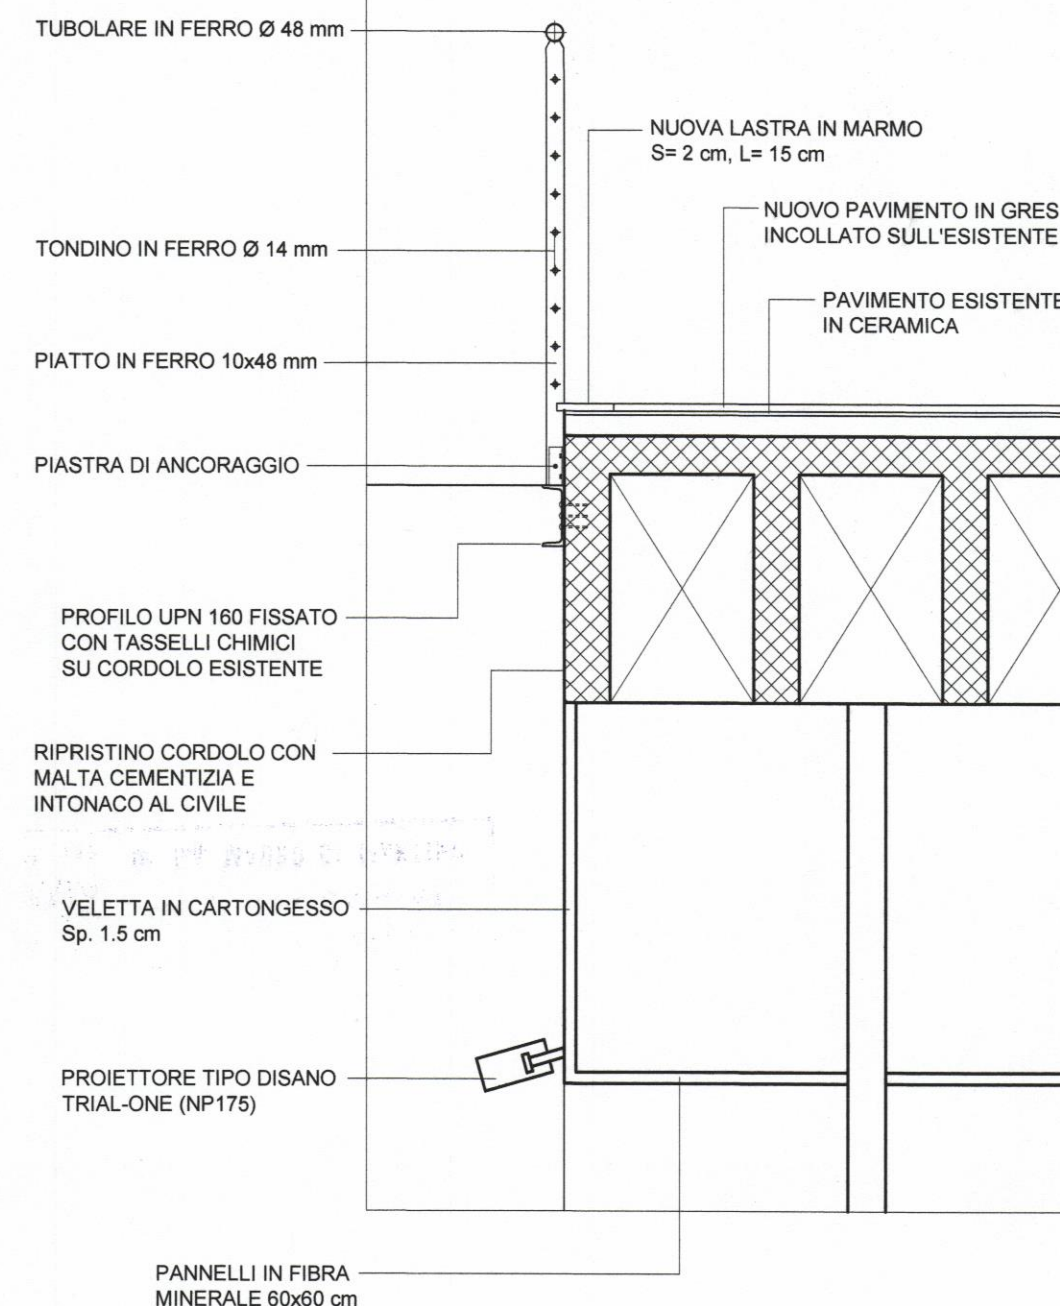

N.B.

- MURATURE Sp. 12 cm IN GASBETON
- MURATURE Sp. 10/15/20 cm IN LATERIZIO FORATO

SA CORONA ARRUBIA CONSORZIO TURISTICO DELLA MARMILLA Viale Ludovico Puxeddu n° 1 - 09020 VILLANOVAFORRU

CENTRO POLIFUNZIONALE ORGANIZZATIVO DI IMPRESA (per la promozione della professionalità e l'organizzazione d'impresa)

IMPRESA EDILIZIA L.P.L.
CAPOGRUPPO A.T.I.
EDILIZIA L.P.L. - MASSOIE

RESPONSABILI DEL PROGETTO

Dott. Ing. **Mauro di Martino**
Dott. Ing. **Gianluca Puddu**

ORDINE INGEGNERI
PROVINCIA CAGLIARI
N. 3689 Dott. Ing. GIAN LUCA PUDDU

GRUPPO DI LAVORO:
Dott. Ing. **Giuseppe Puddu**

Fase di progetto

PERIZIA DI RIMODULAZIONE

Oggetto:

Pianta Piano Secondo

Scala

Data

1:100

Aprile 2009

A 3

Codice Progetto:

01/03/DL

Committente:

Questo documento e' di nostra proprieta' esclusiva. E' proibita la riproduzione anche parziale e la cessione a terzi senza la nostra autorizzazione.

Rev	Data	Motivazione	Redatto	Verificato	Approvato	Autorizzato

INGEGNERI
SSOCIATI
Mauro di Martino & Gianluca Puddu

Viale Ciusa, 60
09131 Cagliari Tel. 070/454039 Fax. 070/490136
E-mail: mdimarti@tiscali.it - maurodimarti@tin.it