



PLANIMETRIA
DAL Km 3+500 AL Km 5+000
scala 1:2000

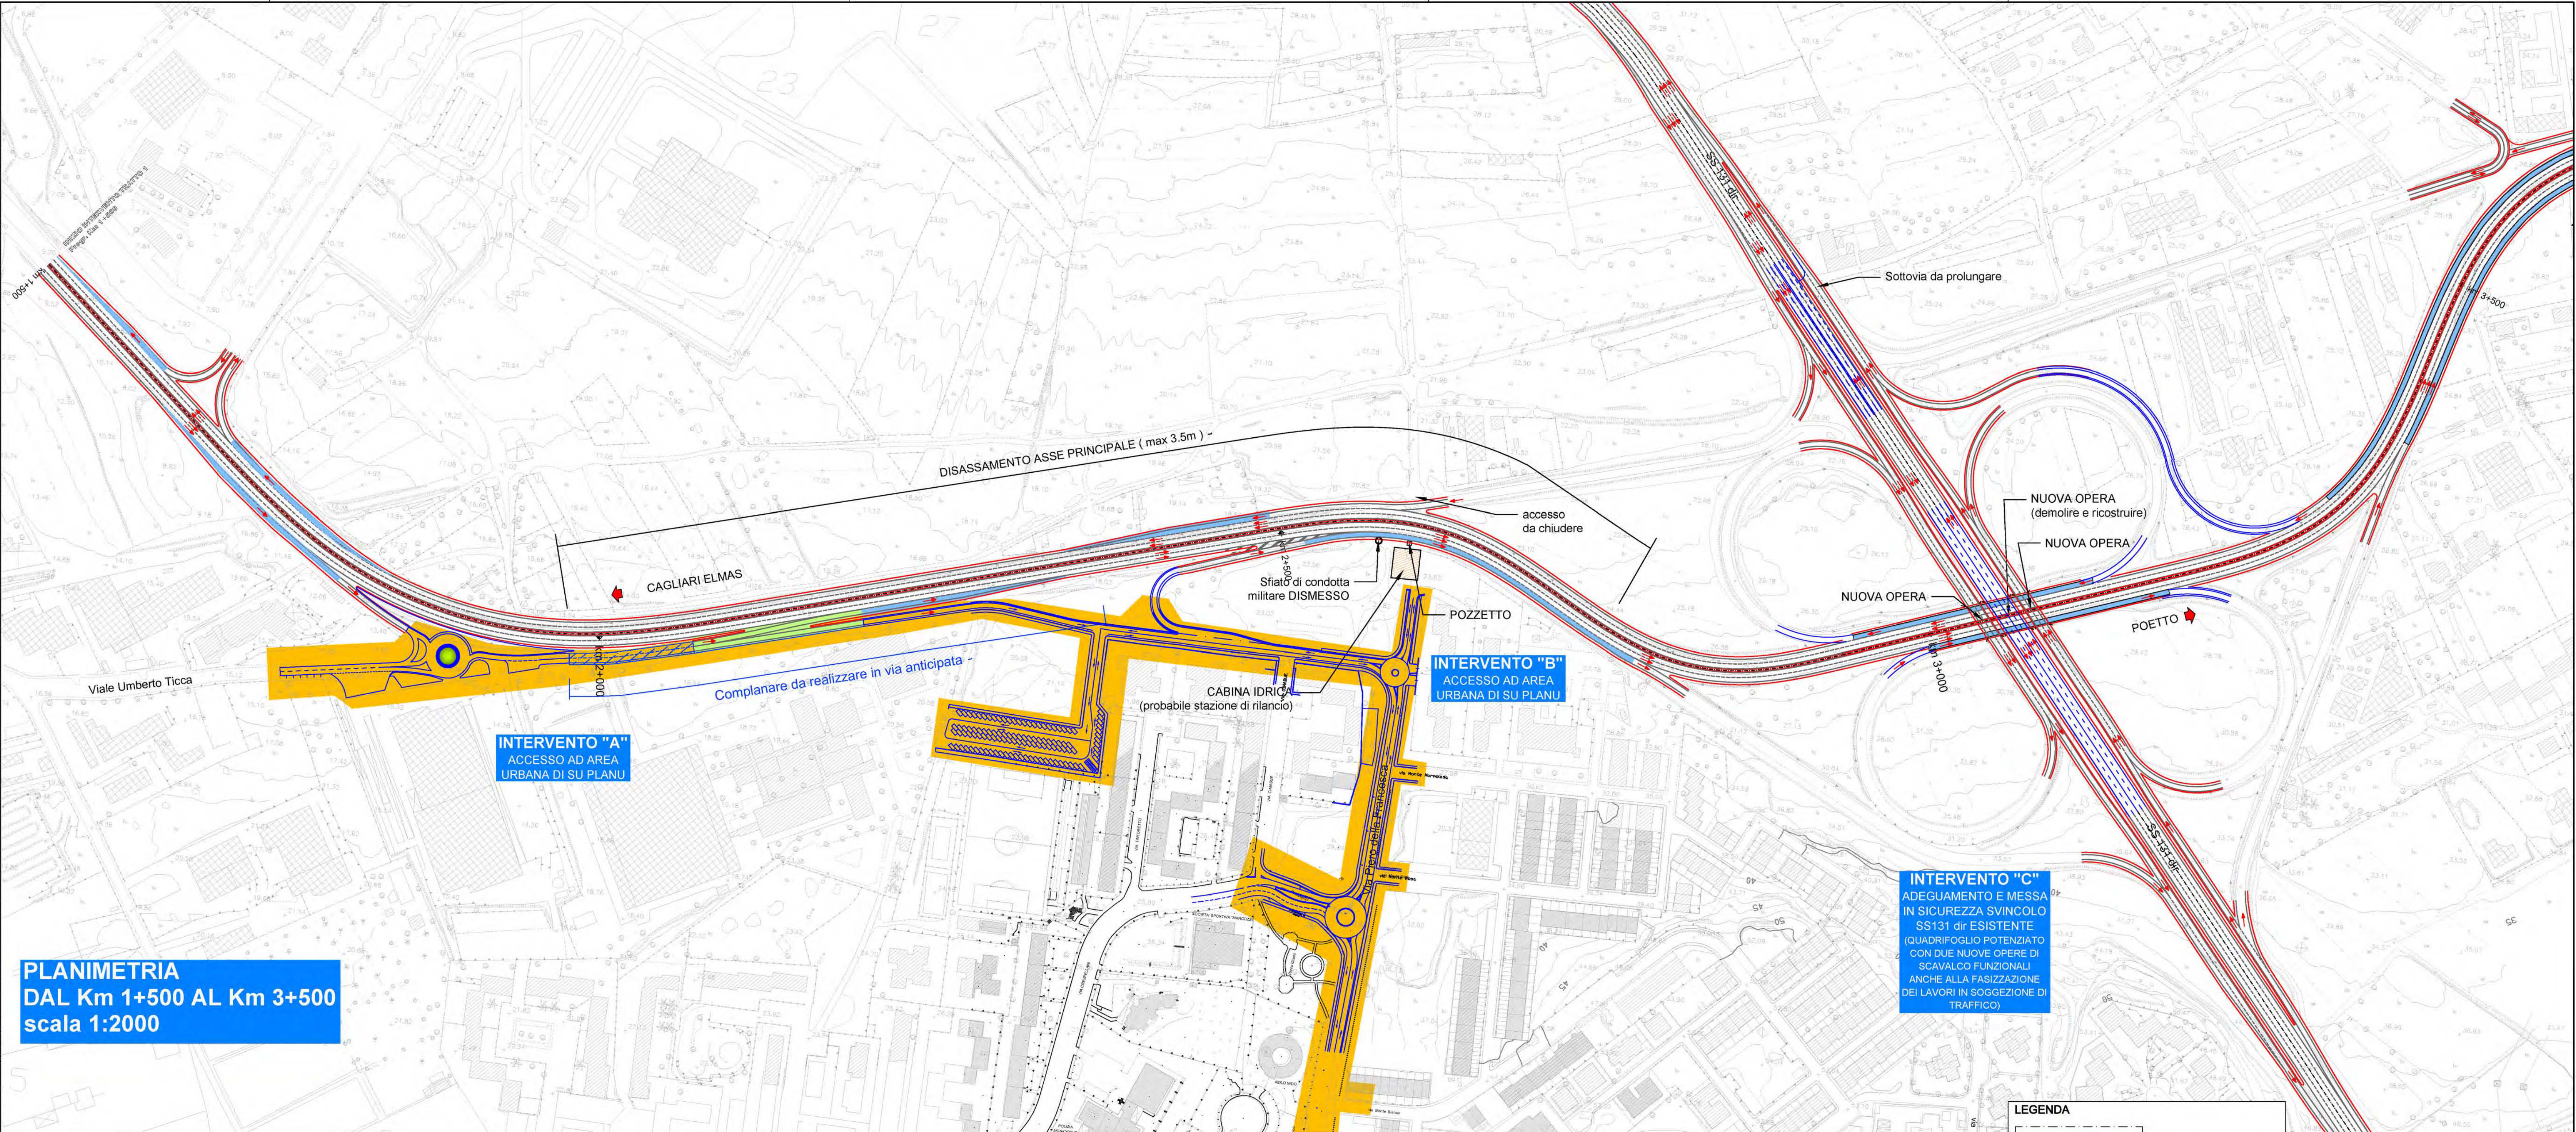

PLANIMETRIA
DAL Km 1+500 AL Km 3+500
scala 1:2000

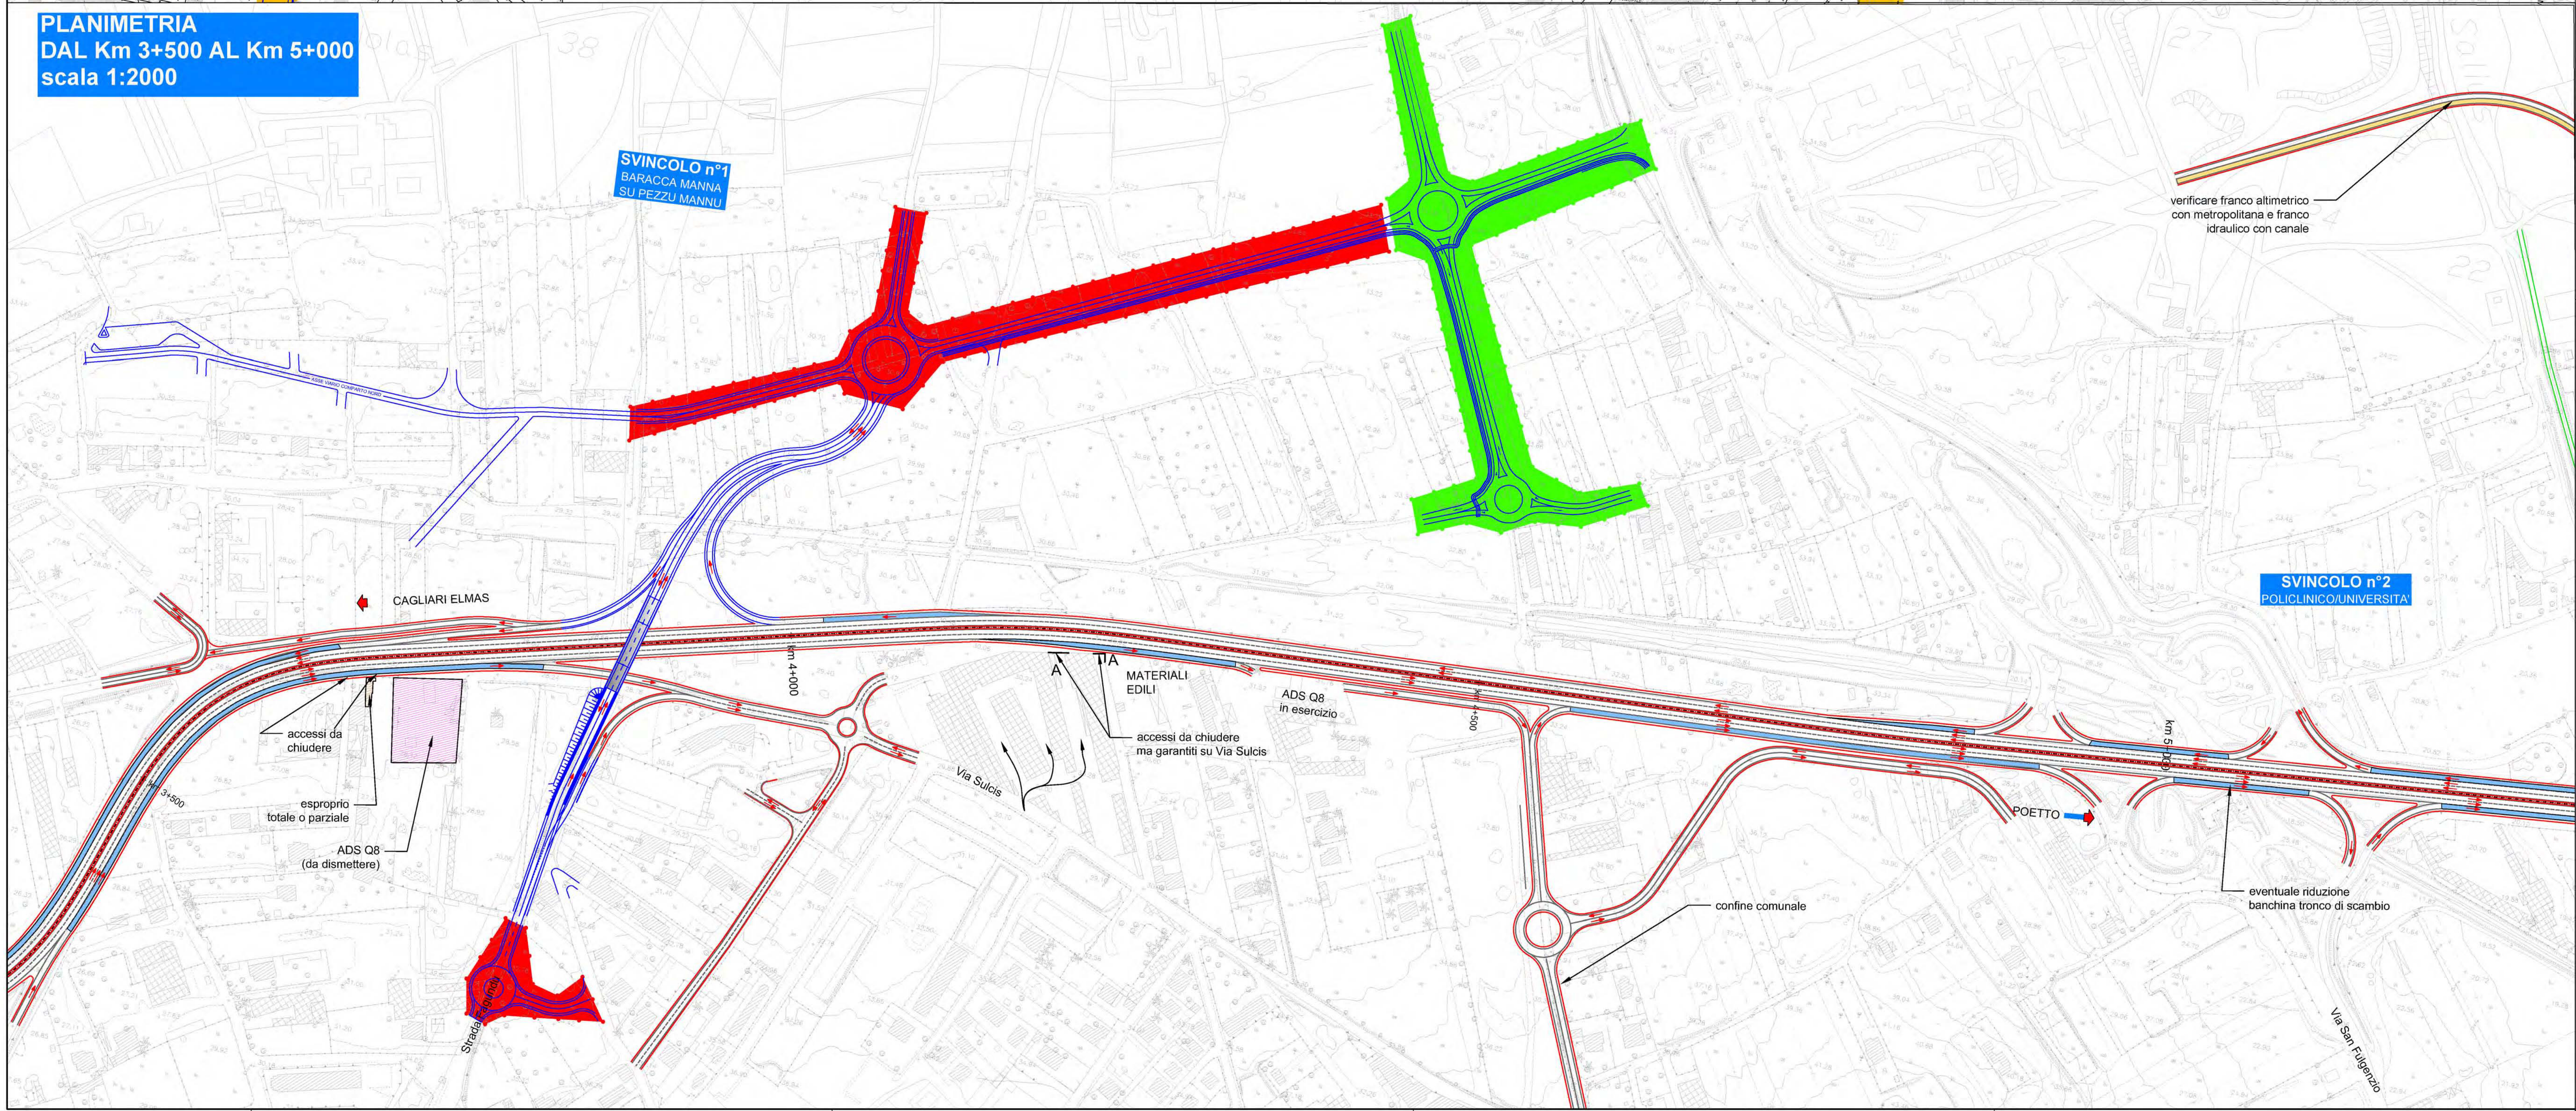

LEGENDA

- INTERVENTI DI COMPETENZA ANAS
- INTERVENTI DI COMPETENZA DEL COMUNE DI CAGLIARI
- INTERVENTI DI COMPETENZA DEL COMUNE DI SELARGIUS
- INTERVENTI DI COMPETENZA DEL COMUNE DI MONSERRATO
- INTERVENTI DI COMPETENZA DEL COMUNE DI QUARTU

SS 554 "CAGLIARITANA"
ADEGUAMENTO ALLA SEZIONE STRADALE CAT. B
"EXTRAURBANA PRINCIPALE", ELIMINAZIONE DELLE INTERSEZIONI
A RASO ED INTERVENTI DELEGATI
ACCORDO DI PROGRAMMA – ALLEGATO

PROGETTO PRELIMINARE

PER LA REGIONE AUTONOMA DELLA SARDEGNA

PER LA PROVINCIA DI CAGLIARI

PER IL COMUNE DI CAGLIARI

PER IL COMUNE DI MONSERRATO

PER IL COMUNE DI QUARTU SANT'ELIA

PER IL COMUNE DI QUARTUCCU

PER IL COMUNE DI SELARGIUS

PER ANAS S.p.A.

INQUADRAMENTO GENERALE
Planimetria su base Aerofotogrammetria
001.1 – tav. 1di4 (post-operam)

CODICE PROGETTO	LAZ. PROJ.	N. PROJ.	CODICE ELAB.	REVISIONE	SCALA:
00000					1:2000
C					
B					
A	EMISSIONE PER ACCORDO DI PROGRAMMA	APR. 2015			
REV.	DESCRIZIONE	DATA	REDAITTO	VERIFICATO	APPROVATO